




**JUANACATLAN, JAL.**  
**MPIO. JUANACATLAN**

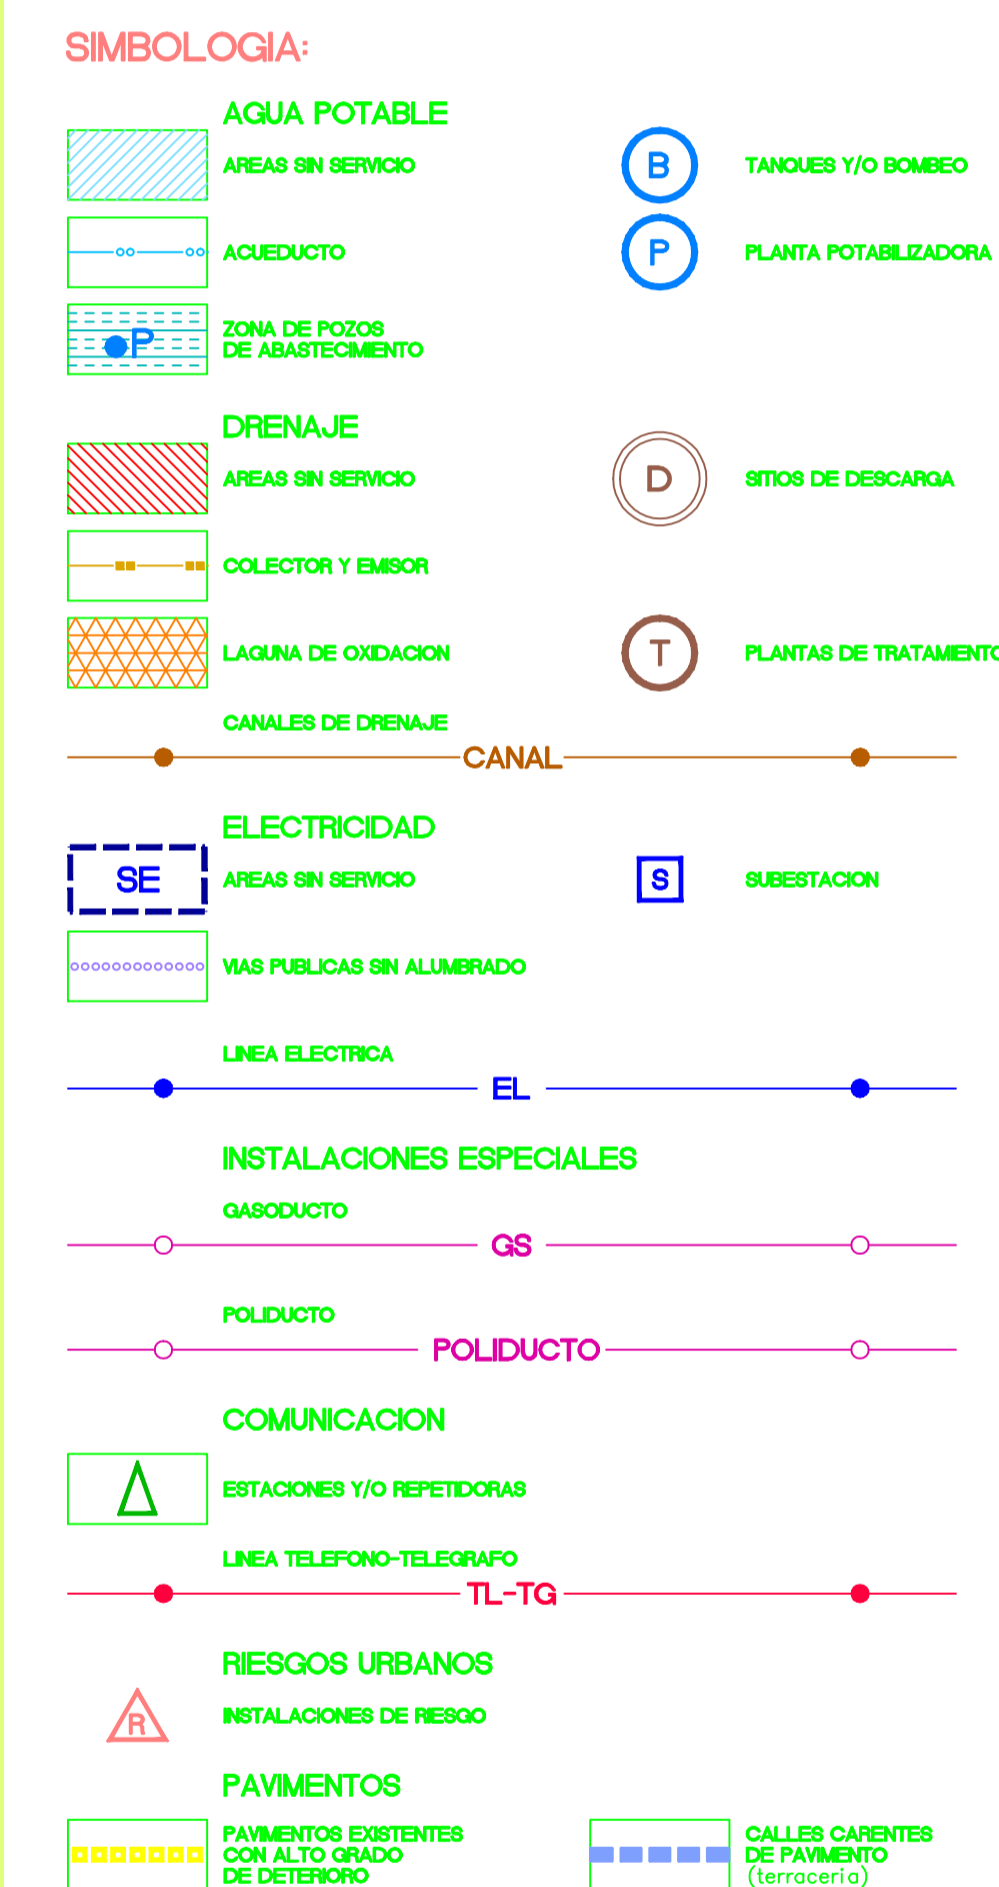

PLANO:		Núm:	
INFRAESTRUCTURA		D-6	
		ELABORÓ: <b>ALEJANDRO ZOLA</b> Y ASOCIADOS	
	ESCALA 1 : 5, 000	REVISÓ:	
	DICIEMBRE, 1995	VOBO:	

H. AYTO. DE JUANACATLAN  
GOBIERNO DEL ESTADO DE JALISCO. SEDEUR