


PLAN PARCIAL DE DESARROLLO URBANO LA AURORA


MUNICIPIO JUANACATLAN, JAL.

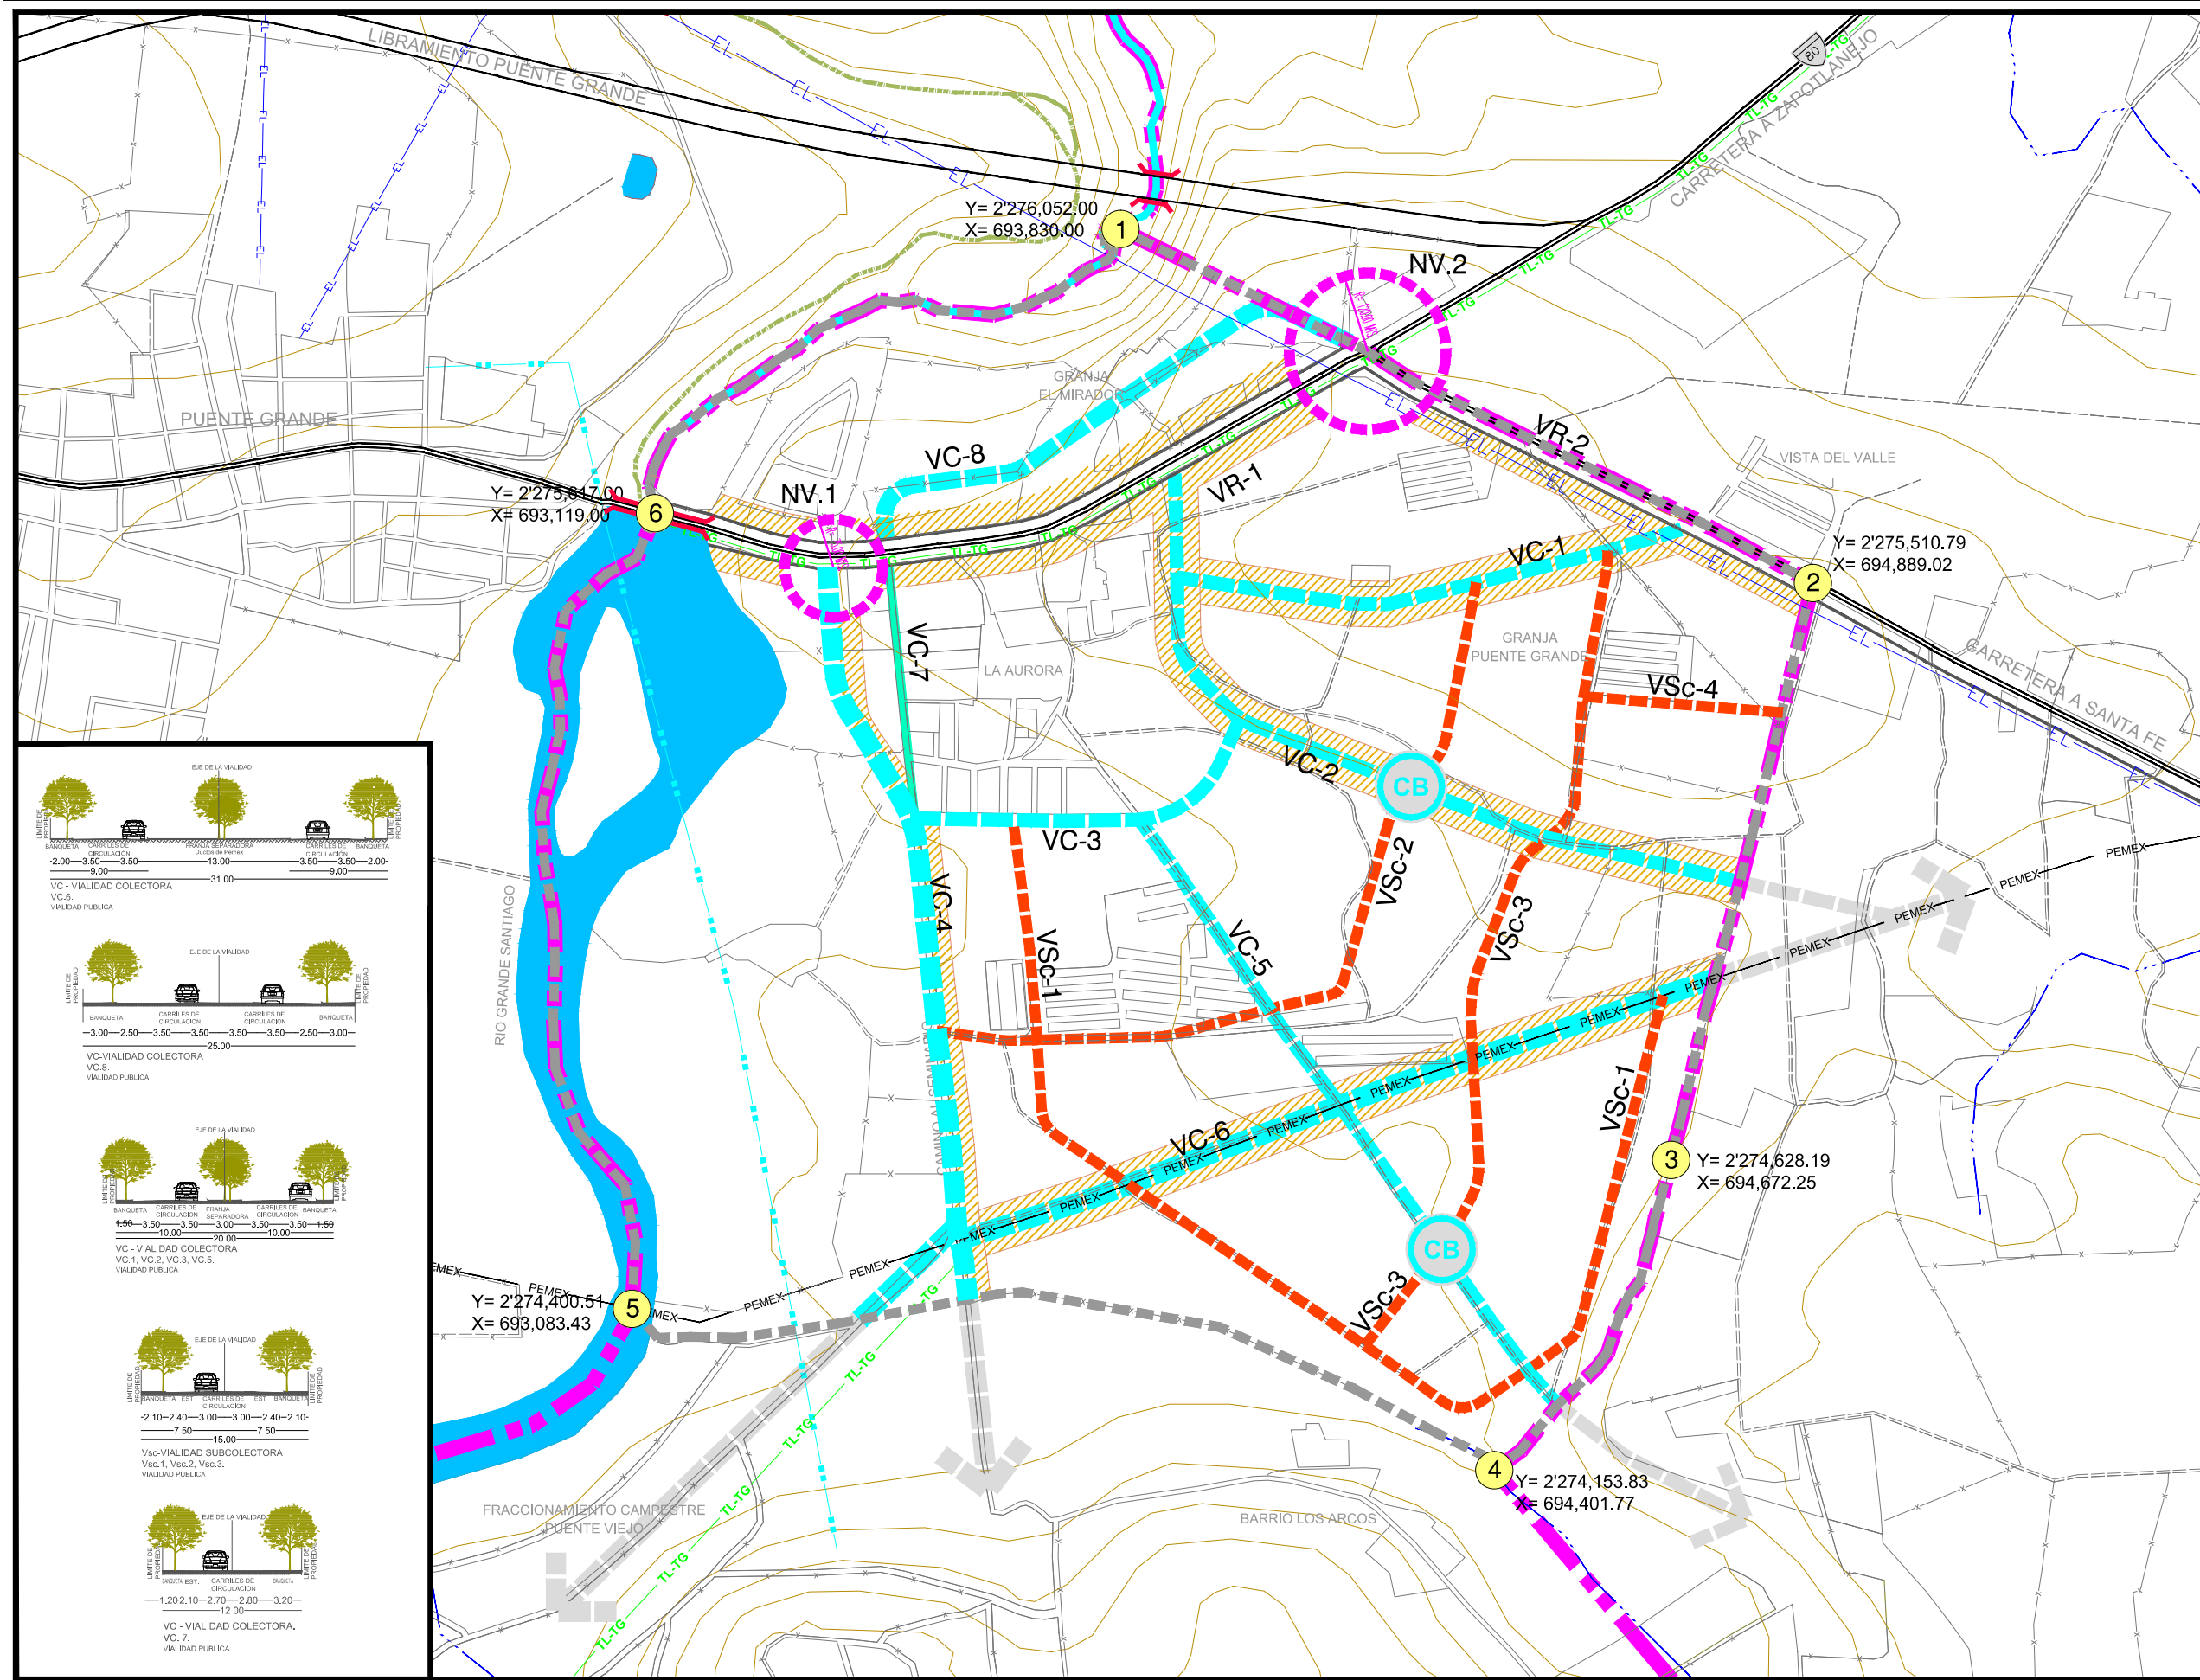

VIALIDAD.		SIMBOLOGIA:	
EXISTENTE	EN PROYECTO		
VR REGIONAL	VR REGIONAL	VP PRINCIPAL	VP PRINCIPAL
VP PRINCIPAL	VP PRINCIPAL	VC COLECTOR	VC COLECTOR
VC COLECTOR	VC COLECTOR	Vc COLECTORA MENOR	Vc COLECTORA MENOR
Vc COLECTORA MENOR	Vc COLECTORA MENOR	Vsc SUBCOLECTORA	Vsc SUBCOLECTORA
Vsc SUBCOLECTORA	Vsc SUBCOLECTORA	CALLE LOCAL	CALLE LOCAL
CALLE LOCAL	CALLE LOCAL	CALLE PEATONAL	CALLE PEATONAL
CALLE PEATONAL	CALLE PEATONAL	NODO VIAL	NODO VIAL

ESTRUCTURA URBANA.	
CORREDOR URBANO	CORREDOR URBANO
LMITE DE BARRIO	LMITE DE BARRIO
CB CENTRO BARRIAL	CB CENTRO BARRIAL
SU SUBCENTRO URBANO	SU SUBCENTRO URBANO

SIGNOS CONVENCIONALES	
Límites del Municipio	Ductos de PEMEX
Límites del Área de Aplicación	Línea de Teléfono-Telegrafo
Traza Urbana	Curvas Intermedias @ 10mts.
Carretera Estatal (Libre)	Escurrimientos
Terracerías y Brechas	Cuerpos de Agua
División de Parcelas	Proyección UTM
Líneas Eléctricas	DATUM WGS84
Canal en Operación	Puente

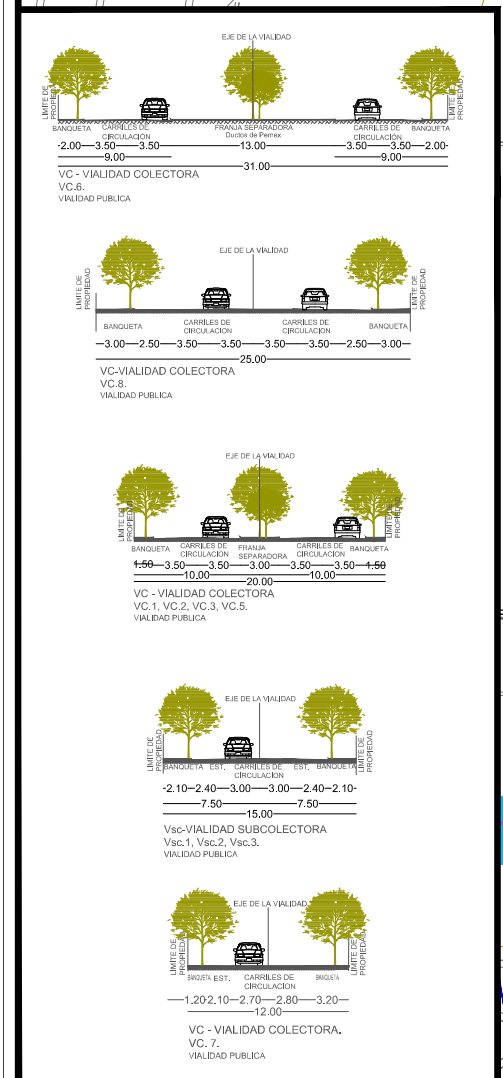

Contenido: **Estructura Urbana** NUM: **E3**



DIRECCION DE PLANEACION Y DESARROLLO URBANO 2007 - 2009

H. AYUNTAMIENTO DE JUANACATLAN