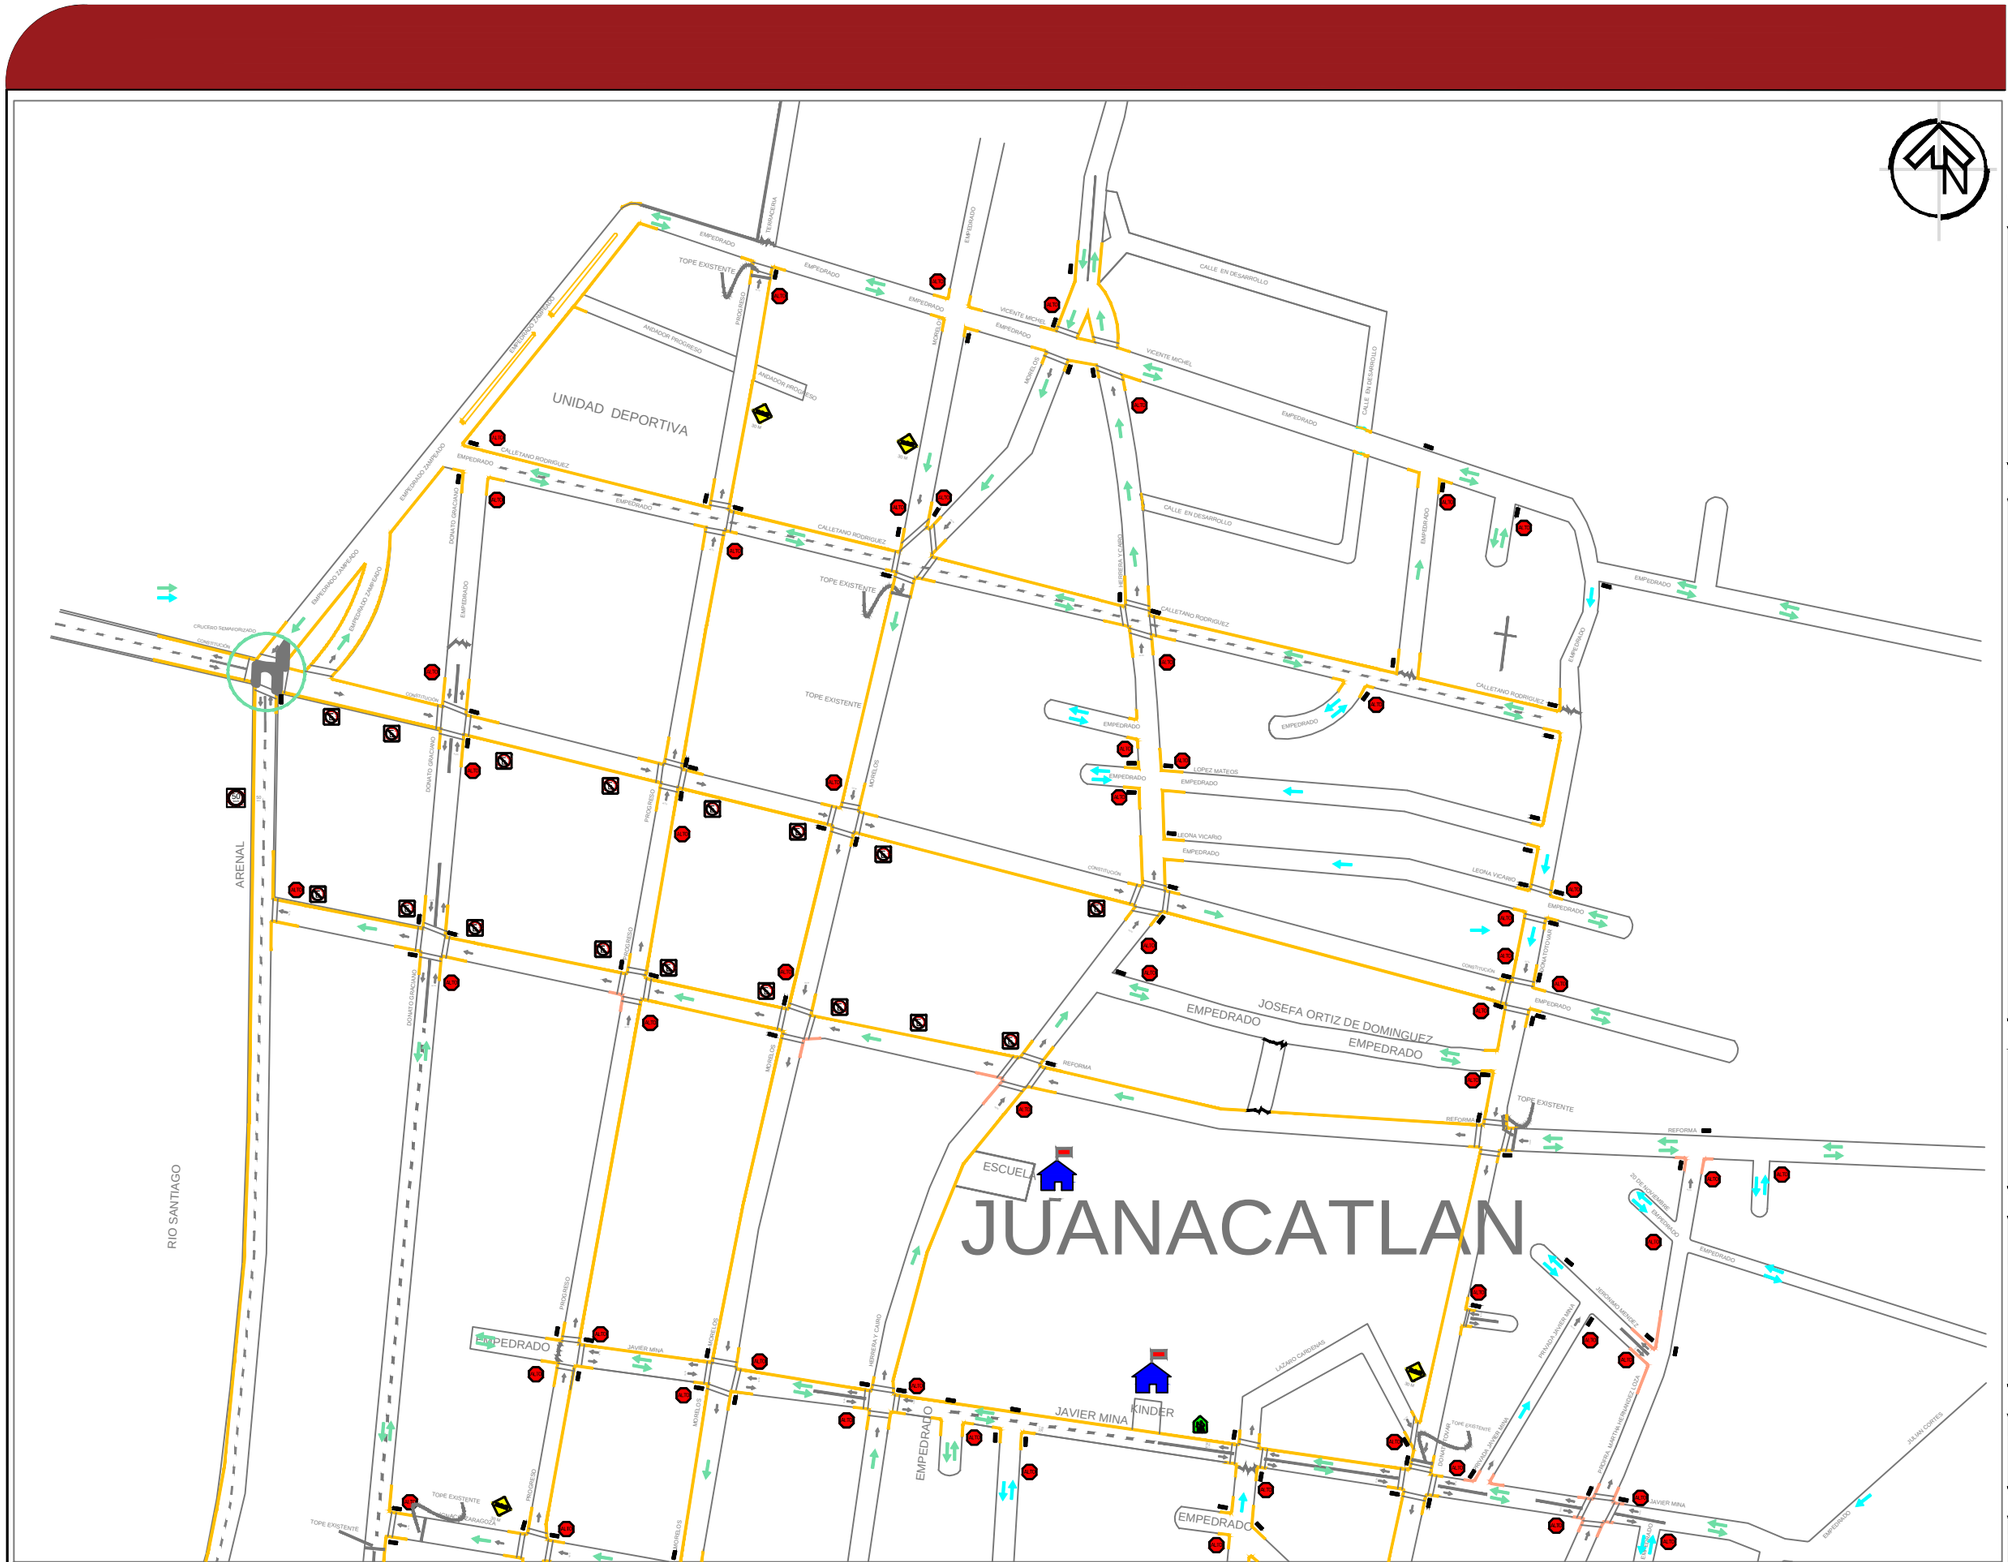

Juanacatlán
Gobierno Municipal

H. AYUNTAMIENTO DEL MUNICIPIO DE JUANACATLÁN

LOCALIZACIÓN: JUANACATLAN

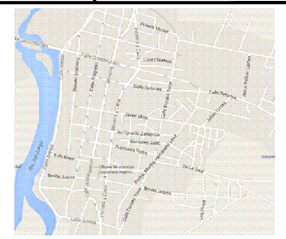

SIMBOLOGIA

SR-22 SR-26 SP-33 SR-9 (50)

SR-6 SP-41 SIG-11D SR- 37

SENTIDOS DE CIRCULACION PROPUESTO

SENTIDOS DE CIRCULACION EXISTENTE

GUARNICION AMARILLA

ACCIONES:

* ESTUDIO TECNICO
* INSTALACION DE SEÑALAMIENTO HOR Y VERTICAL

SUPERVISO:	PROYECTISTA:
C. CESAR MUÑOZ CORONA	JOSÉ GUILLERMO AGUIRRE PRECIADO
AUTORIZO: ARQ. JOSE DE JESUS ARREOLA CHAVEZ, DIRECTOR GENERAL DE INFRAESTRUCTURA VIAL	REVISO: DIRECTOR DE ESTUDIOS Y PROYECTOS VIALES

REFERENCIA: ID- 1109

MUNICIPIO DE JUANACATLAN

ESCALA:	AREA:	LAMINA:
SIN ESCALA	JEFATURA DE ATENCION A MUNICIPIOS	PRY-01 DE 02